

**СОВЕТ ДЕПУТАТОВ
МУНИЦИПАЛЬНОГО ОКРУГА СОЛНЦЕВО
в городе Москве**

РЕШЕНИЕ

15 апреля 2014 года

7/8

**О согласовании проекта схемы
размещения сезонного кафе по адресу
Боровский проезд, д.17А**

В соответствии с пунктом 2 части 5 статьи 1 Закона города Москвы от 11 июля 2012 года № 39 «О наделении органов местного самоуправления муниципальных округов в городе Москве отдельными полномочиями города Москвы» Совет депутатов муниципального округа Солнцево решил:

1. Согласовать проект схемы размещения сезонного кафе при стационарном предприятии ООО «Мантия Трейд» по адресу: Боровский проезд, д.17А (приложение).

2. Направить настоящее решение в Департамент территориальных органов исполнительной власти города Москвы, префектуру административного Западного округа города Москвы, управу района Солнцево города Москвы, в течение 3 дней со дня его принятия.

3. Опубликовать настоящее решение в бюллетене «Московский муниципальный вестник».


4. Контроль за выполнением настоящего решения возложить на главу муниципального округа Солнцево Верховича В.С.

**Глава муниципального
округа Солнцево**


В.С.Верхович

Приложение
к решению Совета депутатов
муниципального округа
Солнцево
от 15 апреля 2014 года
№ 7/8

2

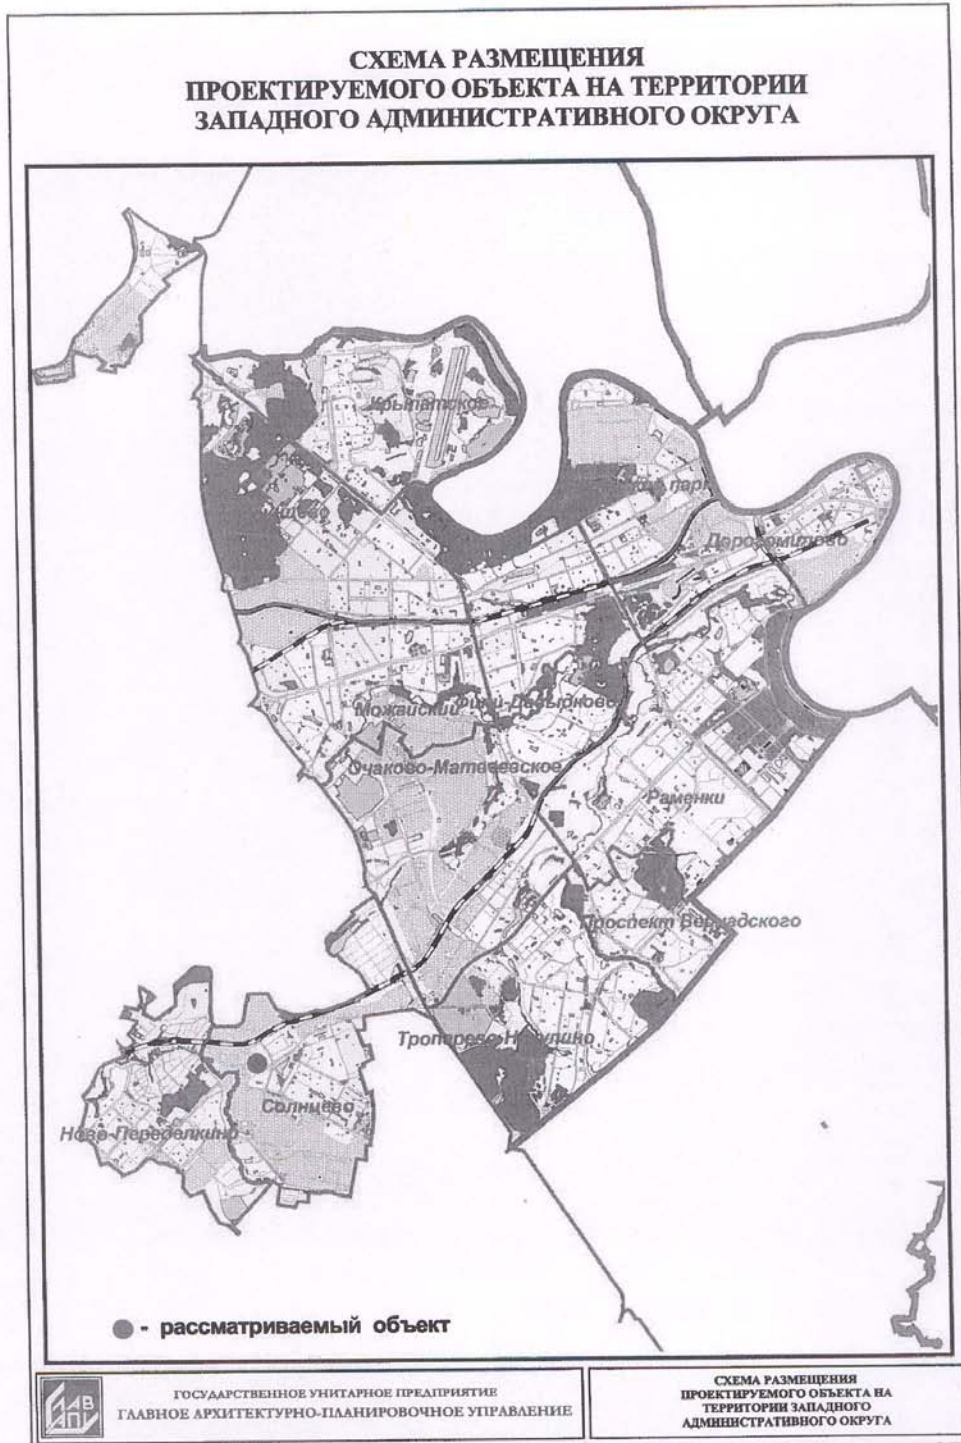

**ФРАГМЕНТ СХЕМЫ РАЙОНА ПРОСПЕКТ СОЛНЦЕВО,
ЗАПАДНЫЙ АДМИНИСТРАТИВНЫЙ ОКРУГ
М 1:5000**

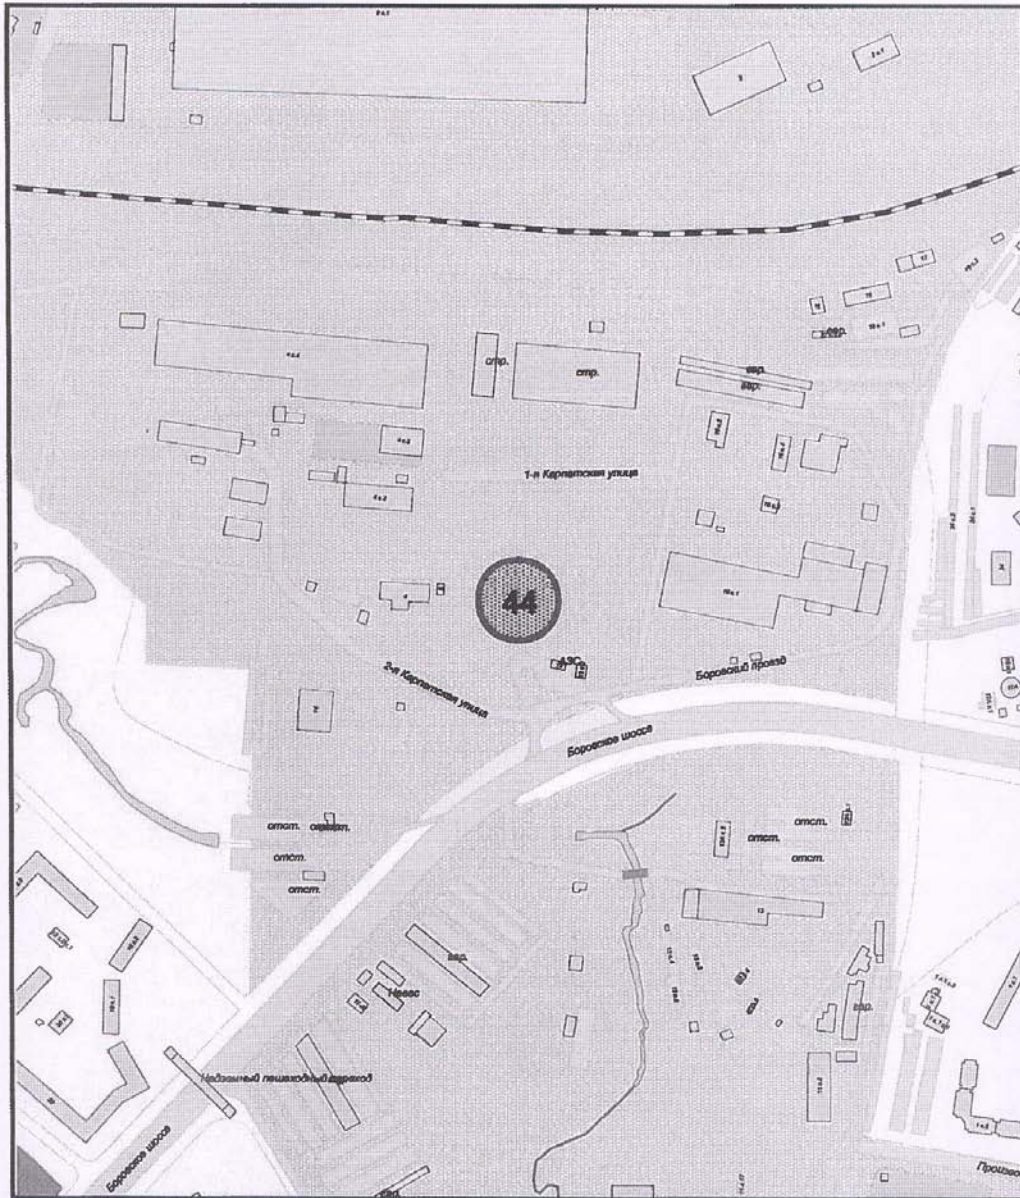

Сезонное (летнее) кафе при стационарном предприятии



ГОСУДАРСТВЕННОЕ УНИТАРНОЕ ПРЕДПРИЯТИЕ
ГЛАВНОЕ АРХИТЕКТУРНО-ПЛАНИРОВОЧНОЕ УПРАВЛЕНИЕ

ФРАГМЕНТ СХЕМЫ РАЙОНА
ПРОСПЕКТ СОЛНЦЕВО, ЗАО М 1:5000

СИТУАЦИОННЫЙ ПЛАН М 1:2000

Наименование объекта: Сезонное (летнее) кафе при стационарном предприятии

Адрес: Боровский проезд 17А


Округ: ЗАО Район: Солнцево

Заказчик: Москомархитектура

№ створы: 7-2-8

Вид работ: размещение объекта

ЦИО ГлавАПУ №114874

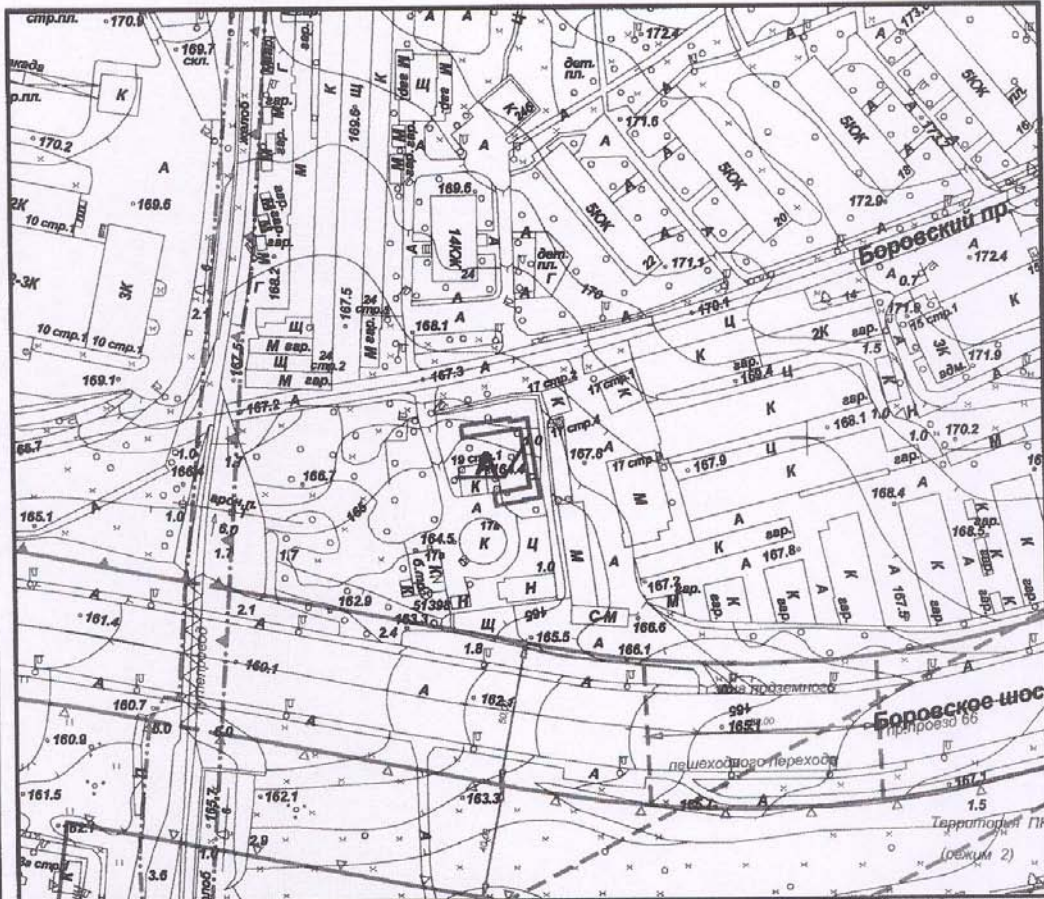

Площадь участка: 0.0214 га га, в литерах "А"

Начальник ТППМ ЗАО



Машинская Л.В.

" " 2014 г. М.П.




ГОСУДАРСТВЕННОЕ УНИТАРНОЕ ПРЕДПРИЯТИЕ
ГЛАВНОЕ АРХИТЕКТУРНО-ПЛАНИРОВОЧНОЕ УПРАВЛЕНИЕ

СИТУАЦИОННЫЙ ПЛАН М 1:2000

ГЕНЕРАЛЬНЫЙ ПЛАН.

Размещения сезонного (передвижного) объекта
по адресу: Боровский пр., д.17А (р-н Солнцево,
ЗАО) М 1:500

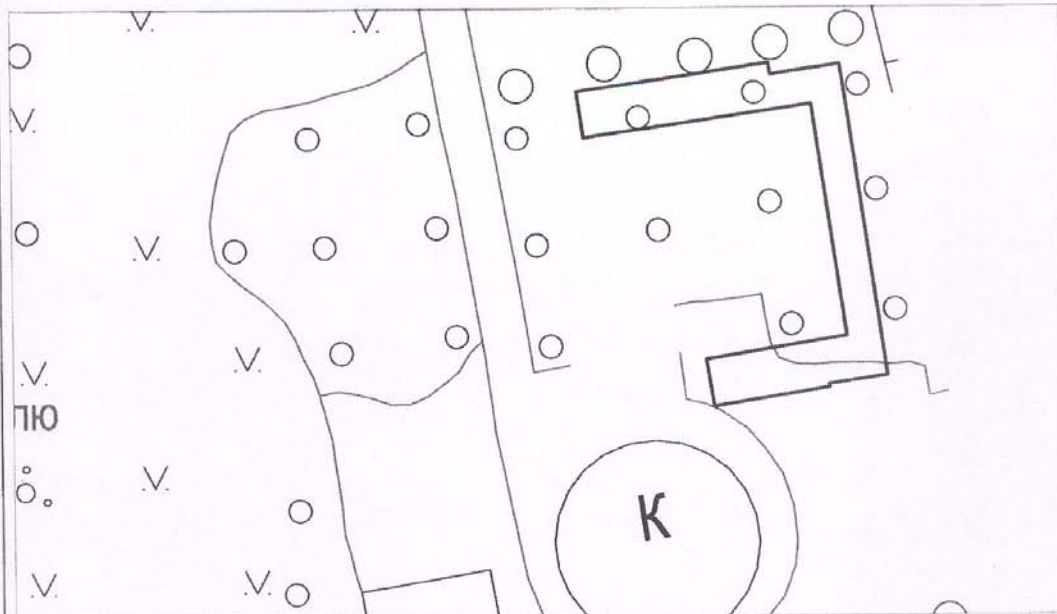

Условные обозначения:

- Граница места размещения

Условные обозначения подземных инженерных коммуникаций

	водопровод (водовод)		телефон, канализация
	водосток		бронированный кабель связи
	дренаж		волновод
	канализация		проекты
	газопровод		бездейств. прокладки
	теплопровод		кабель телевидения
	кабель МОСЭНЕРГО		кабель ДС
	кабель МОСГОРСВЕТ		кабель МПС
	золотопровод		кабель связи УПО
	воздухопровод		кабель радио
	иловод		блочная канализация МОСЭНЕРГО
	кабель МОСЭЛЕКТРОТРАНС		кабельный коллектор МОСЭНЕРГО
	общий коллектор		кабель заземления



ГОСУДАРСТВЕННОЕ УНИТАРНОЕ ПРЕДПРИЯТИЕ
ГЛАВНОЕ АРХИТЕКТУРНО-ПЛАНИРОВОЧНОЕ УПРАВЛЕНИЕ

Генеральный план, М 1:500.